

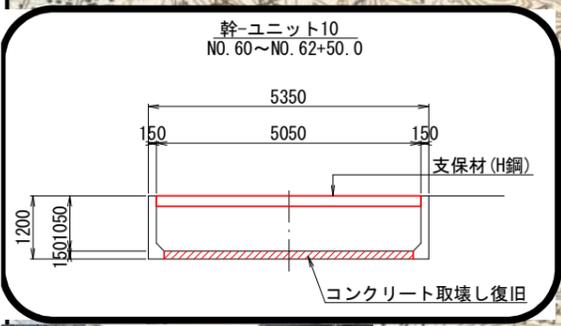
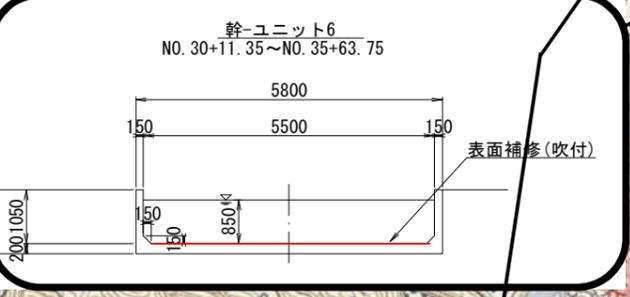
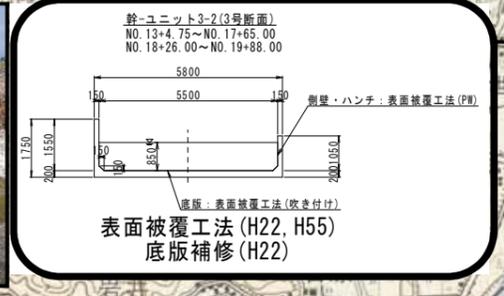
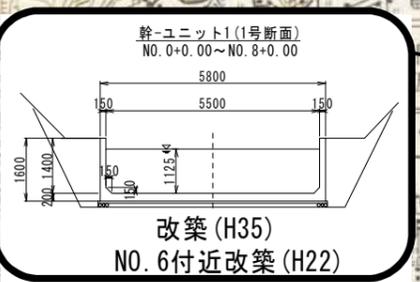


各務用水地区 平面図

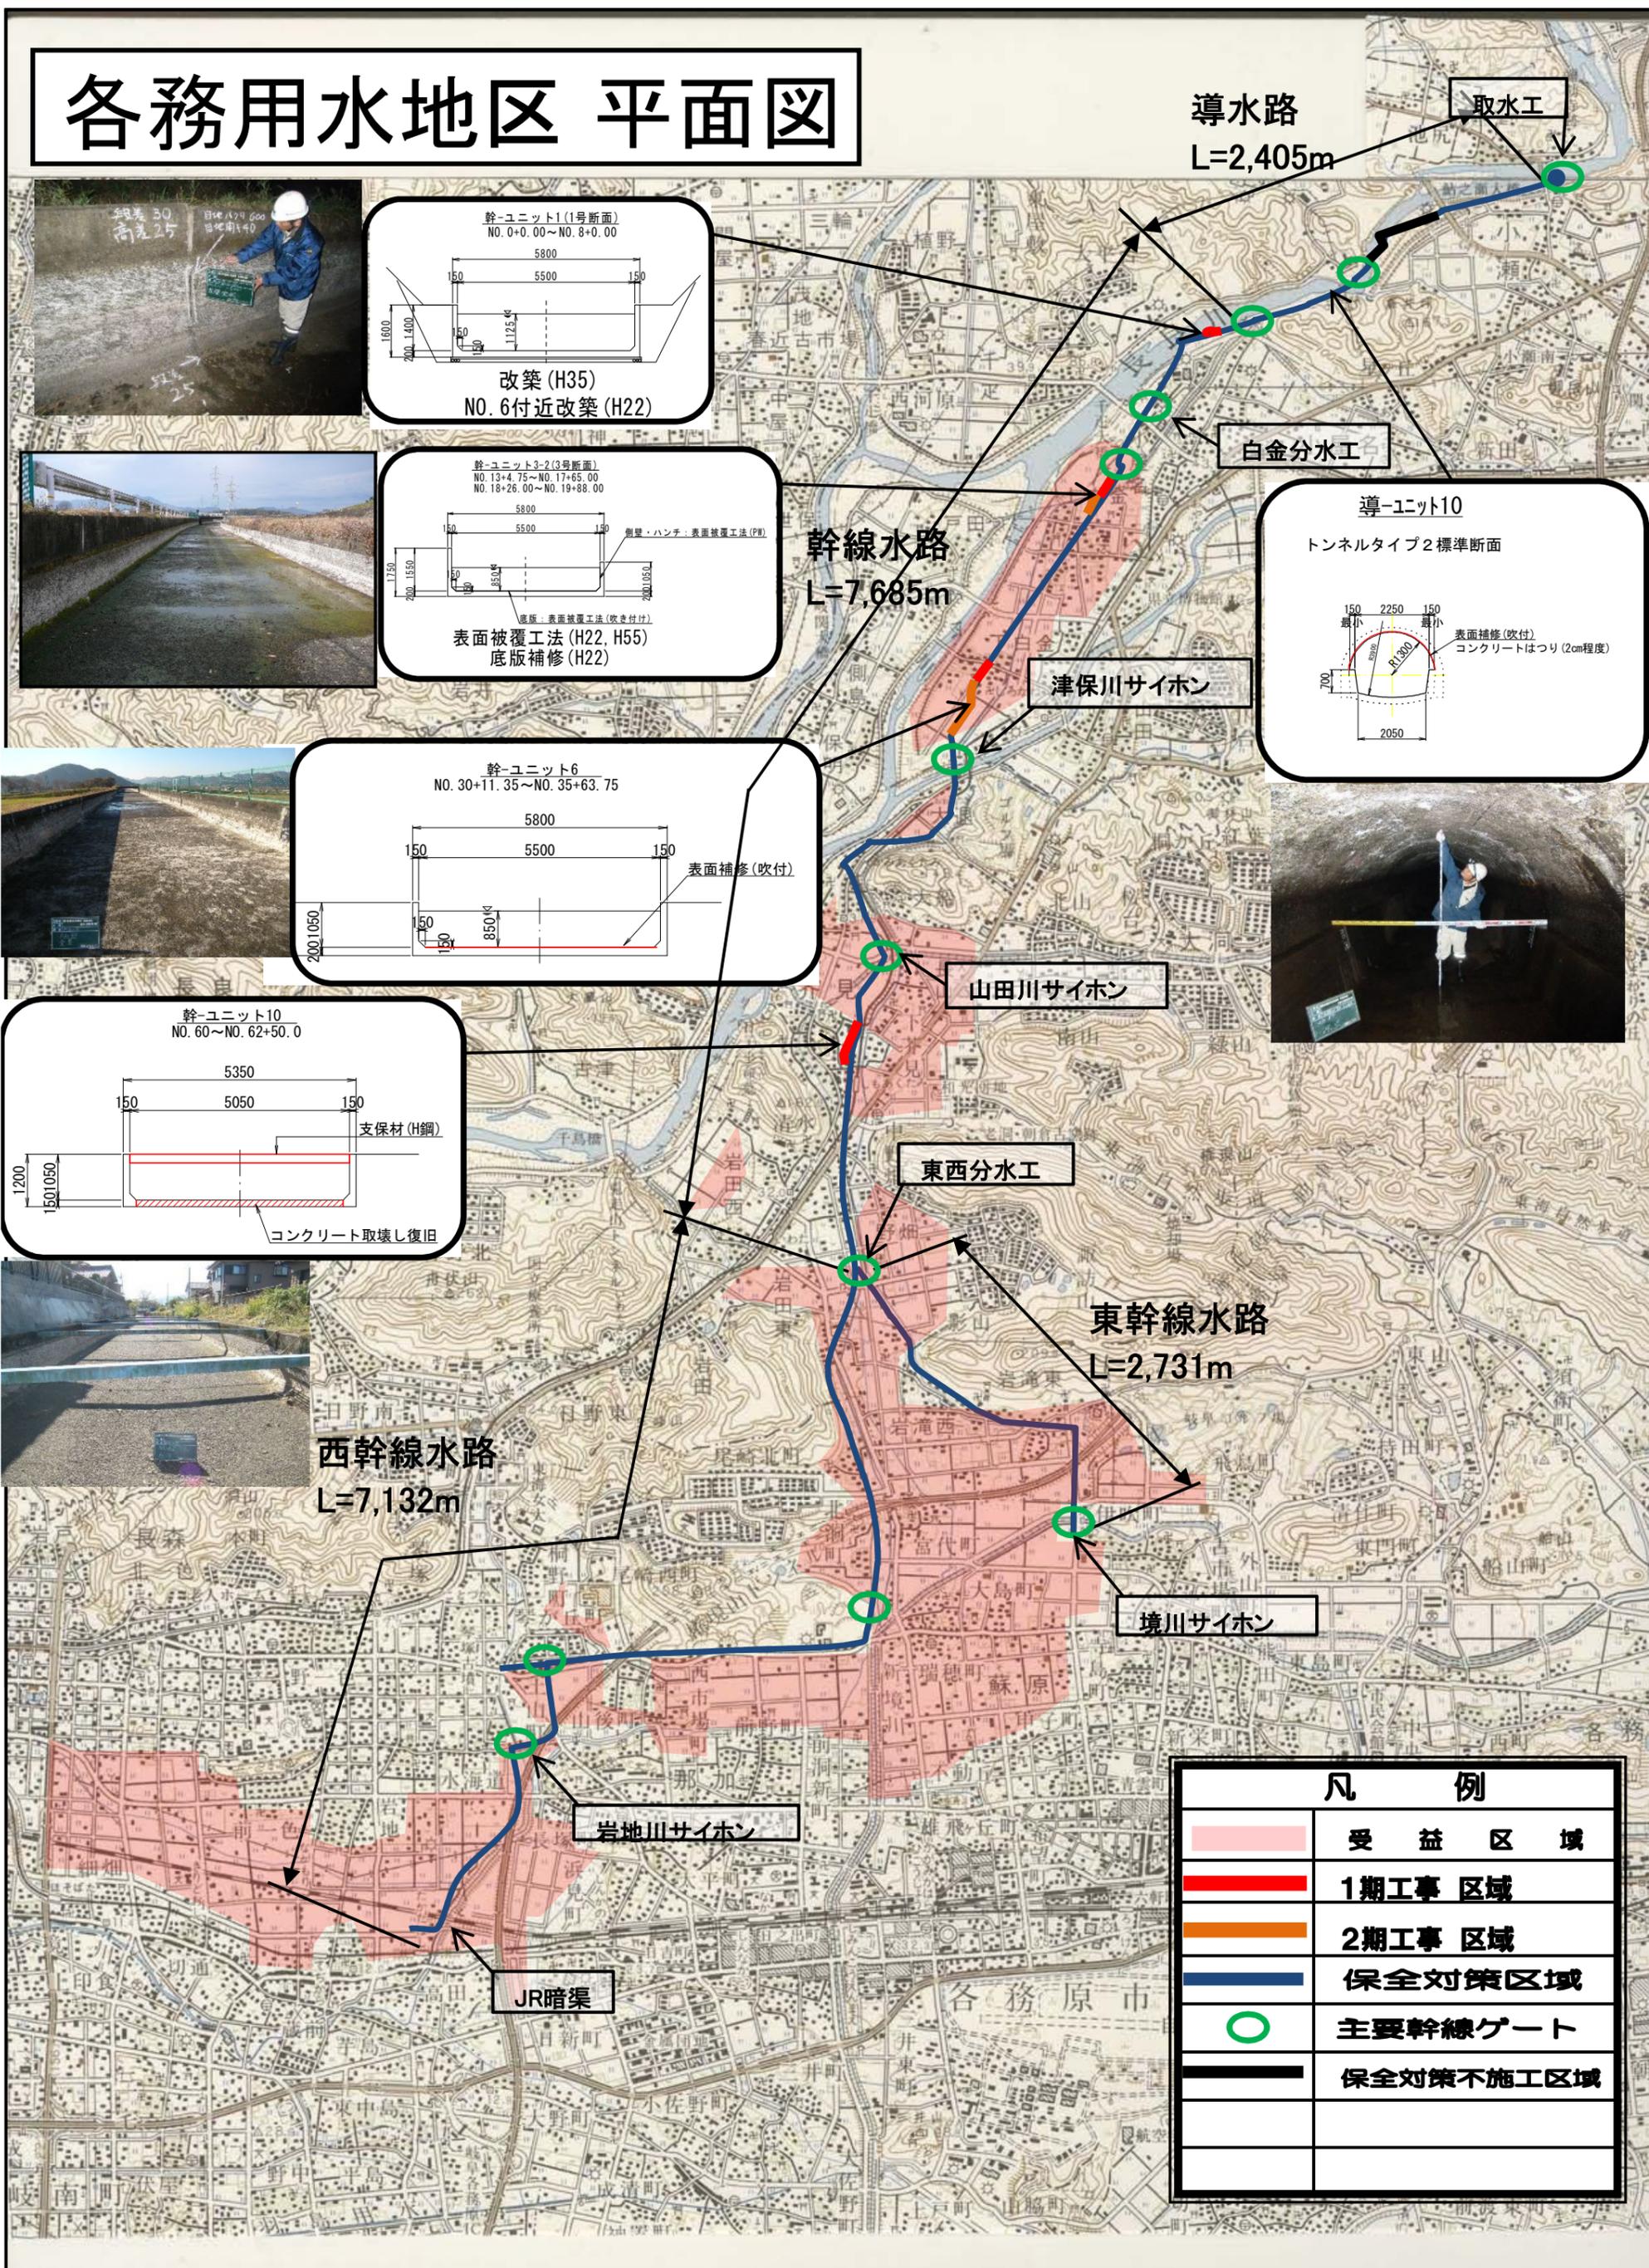

西幹線水路
L=7,132m

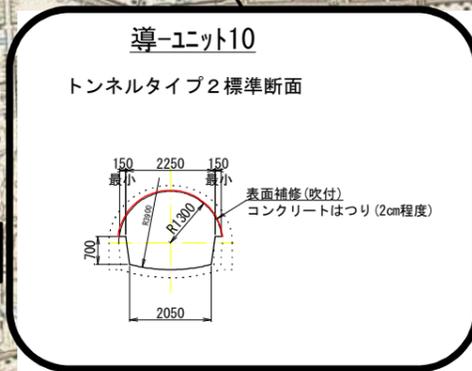

凡 例	
	受益区域
	1期工事区域
	2期工事区域
	保全対策区域
	主要幹線ゲート
	保全対策不施工区域